

FLÄCHENNUTZUNGSPLAN


FÜR DIE VEREINBARE
VERWALTUNGSGEMEINSCHAFT
CRAILSHEIM

Änderungsverfahren 2023

Teilverwaltungsraum Crailsheim


Änderung Nr. E-2023-2-F
„Langgäckerstraße“


Onolzheim

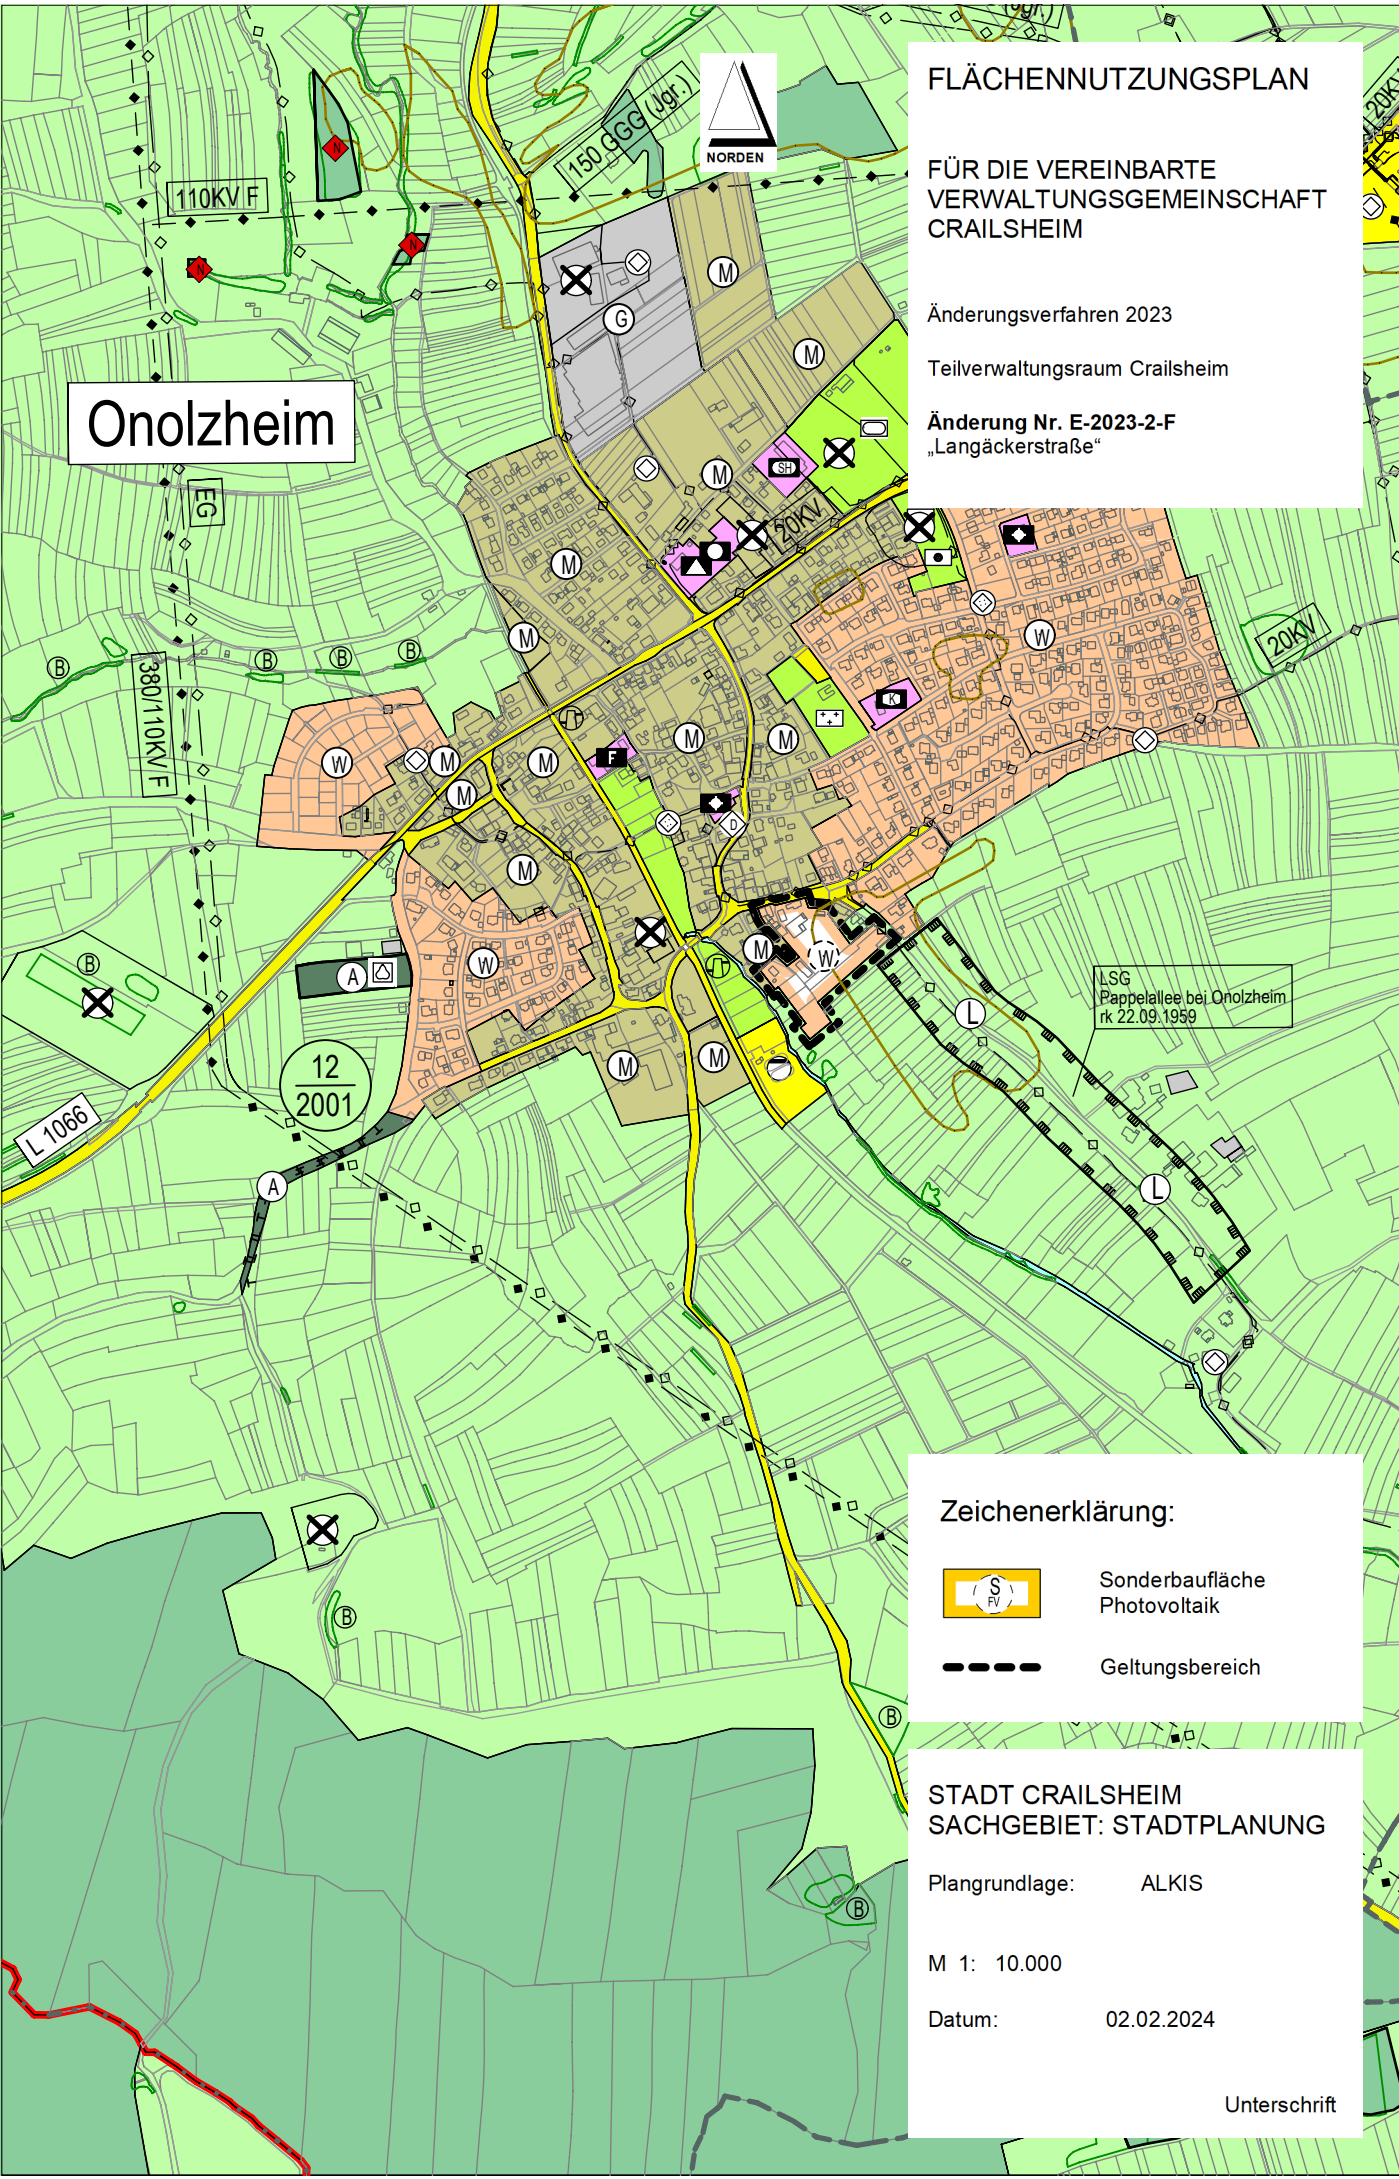

LSG
Pappelallee bei Onolzheim
rk 22.09.1959

Zeichenerklärung:

 Sonderbaufläche
Photovoltaik

 Geltungsbereich

STADT CRAILSHEIM
SACHGEBIET: STADTPLANUNG

Plangrundlage: ALKIS

M 1: 10.000

Datum: 02.02.2024

Unterschrift